



VERNEUIL-EN-HALATTE

7e


PLAN LOCAL
D'URBANISME

APPROBATION
Vu pour être annexé à la
délibération en date du :
22 JAN. 2008

Reseau d'eau
Fond de plan

	CONE DE REDUCTION		RESEAU INTERCOMMUNAL
	VENTOUSE		RESEAU PREVE
	DECHARGE - PURGE		RESEAU D'EAU POTABLE
	POTEAU D'INCENDIE		RESEAU D'EAU POTABLE
	BOUCHE D'INCENDIE		RESEAU NON POTABLE
	BORNE FONTAINE		SOUS RESEAU
	COMPTEUR		SOUS RESEAU
	CLAPET		VIDANGE
	BOUCHE D'IRRIGATION		RESERVOIR
	REDUCTEUR / STABILISATEUR		RESERVE INCENDIE
	VALE 1/4 TOUR		STATION DE TRAITEMENT
	VALE OPERCULE		FORAGE
	VALE PAPILLON		

LEGENDE DES RESEAUX AEP
Echelle : 1/2000

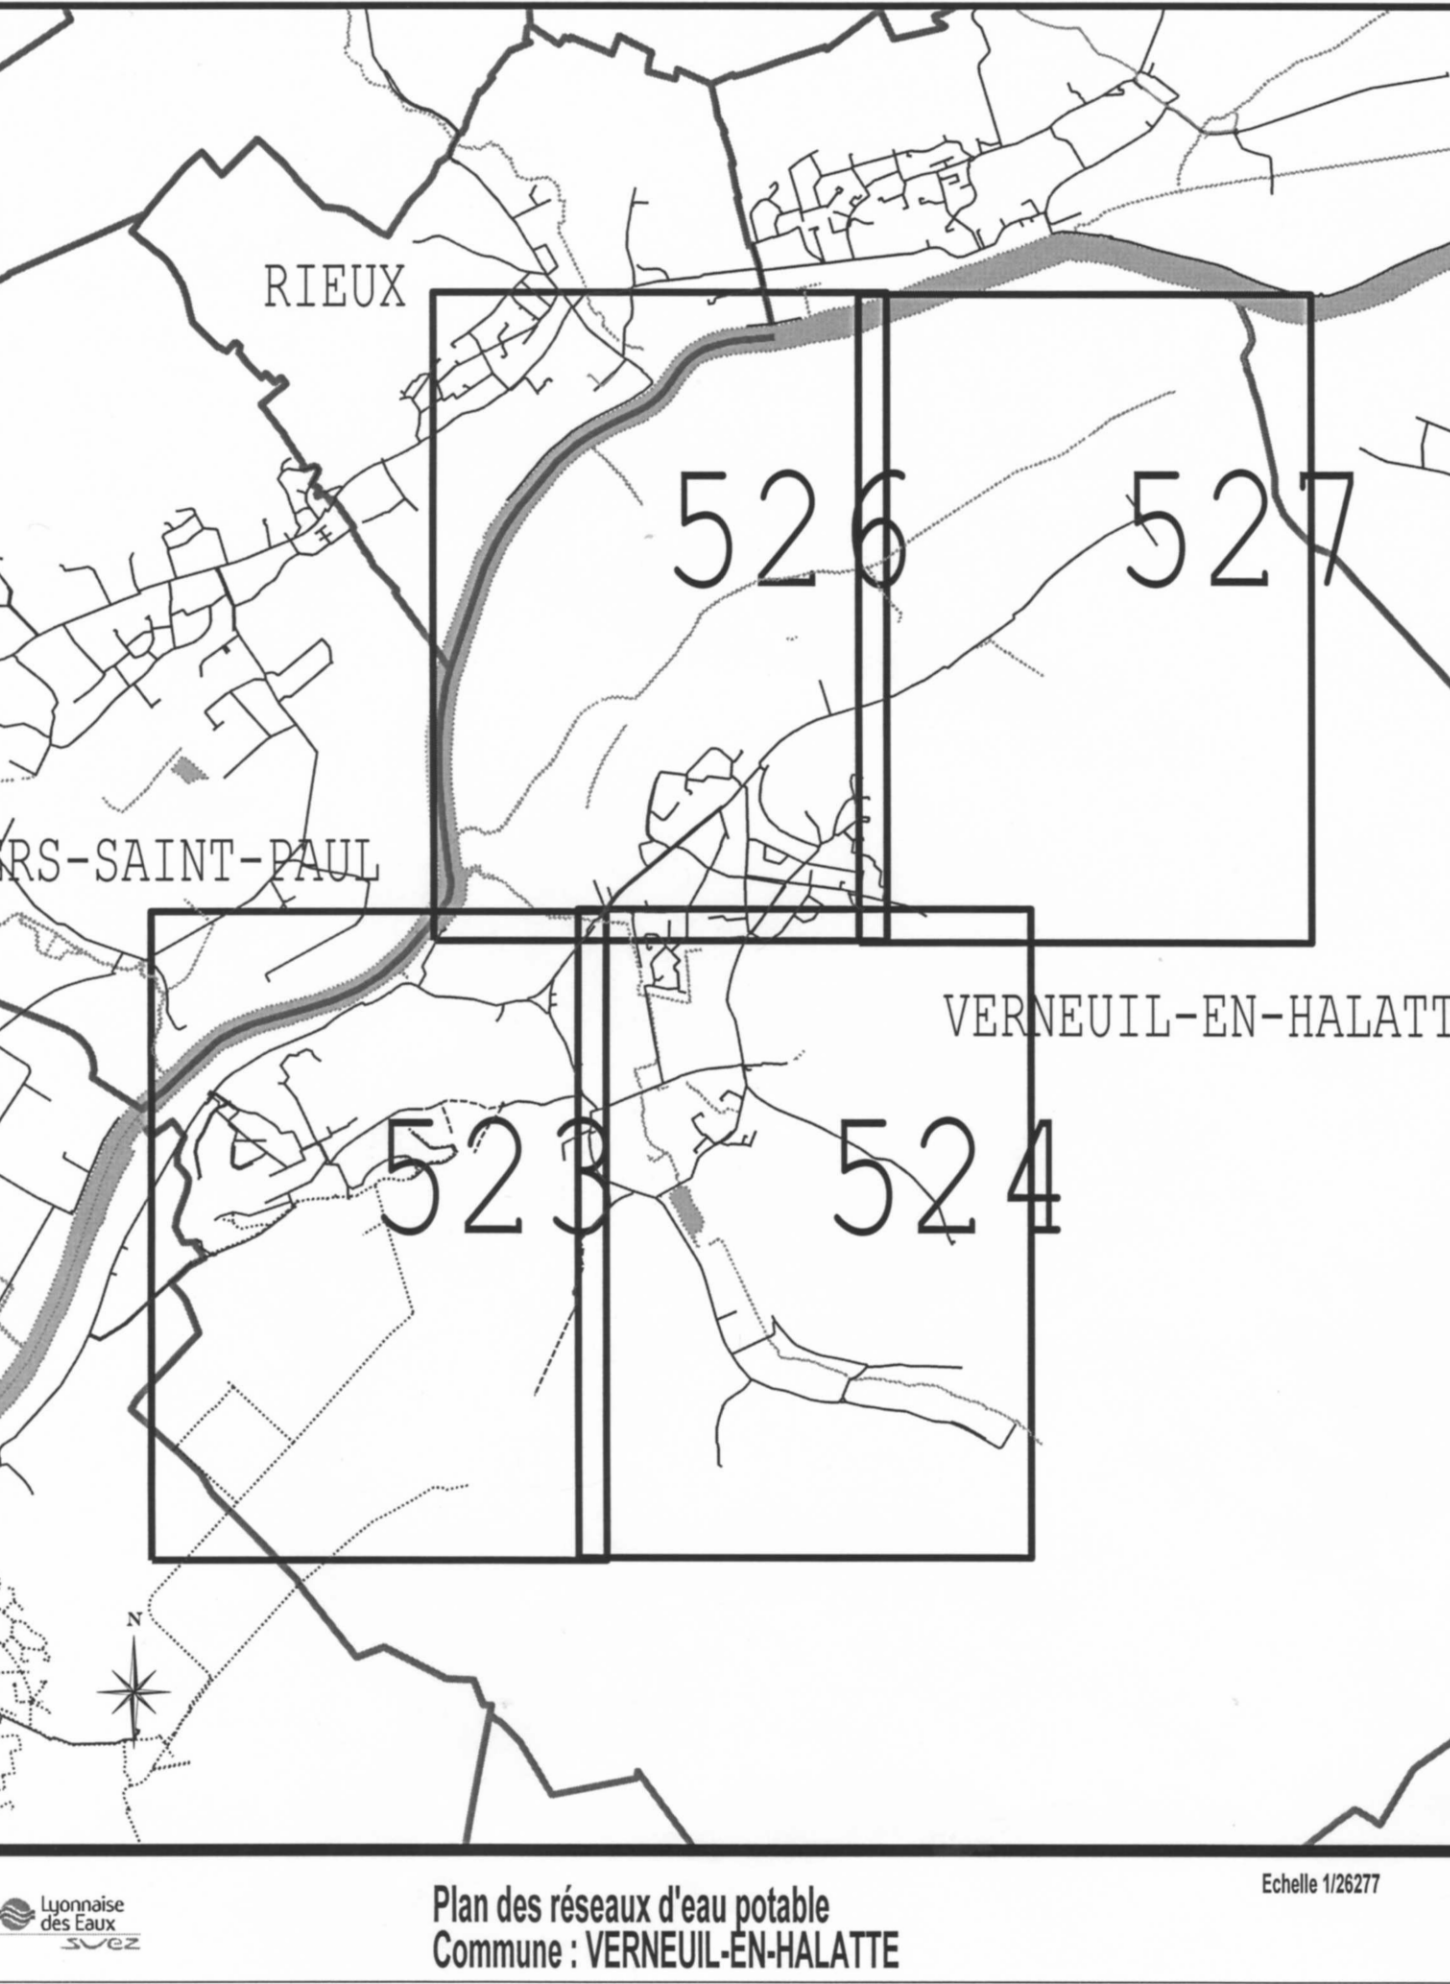

Date de mise à jour : 12/2004
Echelle 1200
Edition du 28/12/2006

Commune : VERNEUIL-EN-HALATTE
Numero : 527
AEP